

NOWA PERSPEKTYWA

NOWA PERSPEKTYWA

ŚWIĘCICE UL. KOPYTOWSKA

+48 532 554 158

poczta.hsd@gmail.com

LOKAL A
BUDYNEK....

PARTER

61,59 m²



Osiedle przyjazne rodzinom z dziećmi



Funkcyjny rozkład pomieszczeń



Prywatny ogród



Przydomowy garaż



Widok od strony ulicy



Widok od strony ogrodu




Nr	Pomieszczenie	Pow.
1.	Wiatrołap	7.07 m ²
2.	Toaleta	1.79 m ²
3.	Korytarz	4.61 m ²
4.	Salon + aneks k.	30.87 m ²
5.	Garaż	17.25 m ²
Suma		61.59 m ²
Ogród		projektowana pow. ok. m ²
Podjazd		projektowana pow. ok. m ²



Widok osiedla z lotu ptaka

Karta katalogowa opracowana na podstawie projektu budowlanego. W lokalach/ogrodach/podjazdach mogą wystąpić zmiany wprowadzone na etapie projektu wykonawczego. Wymiary i powierzchnie są liczone według rozporządzenia Ministra Rozwoju z dnia 11 września 2020r. w sprawie szczegółowego zakresu i formy projektu budowlanego, zgodnie z zasadami zawartymi w polskiej normie PN-ISO 9836:2022-07. Ostateczna powierzchnia zostanie obliczona na podstawie pomiaru powykonawczego, zgodnie z powyżej wymienioną normą. Aranżacja mieszkania (tj. drzwi wewnętrzne, meble, sprzęt AGD i RTV) ma charakter poglądowy i nie stanowi wyposażenia lokalu w standardzie oferowanym do sprzedaży. Pomiarów pod zakup mebli, urządzeń i wyposażenia należy dokonać z natury, po zakończeniu realizacji.

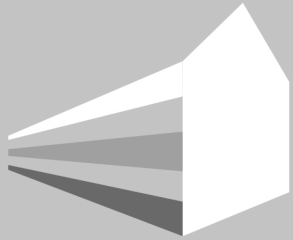

NOWA PERSPEKTYWA

NOWA PERSPEKTYWA

ŚWIĘCICE UL. KOPYTOWSKA

+48 532 554 158

poczta.hsd@gmail.com

LOKAL A
BUDYNEK....

PIĘTRO

60,19 m²



Osiedle przyjazne rodzinom z dziećmi



Funkcjonalny rozkład pomieszczeń



Prywatny ogród




Przydomowy garaż



Widok od strony ulicy



Widok od strony ogrodu

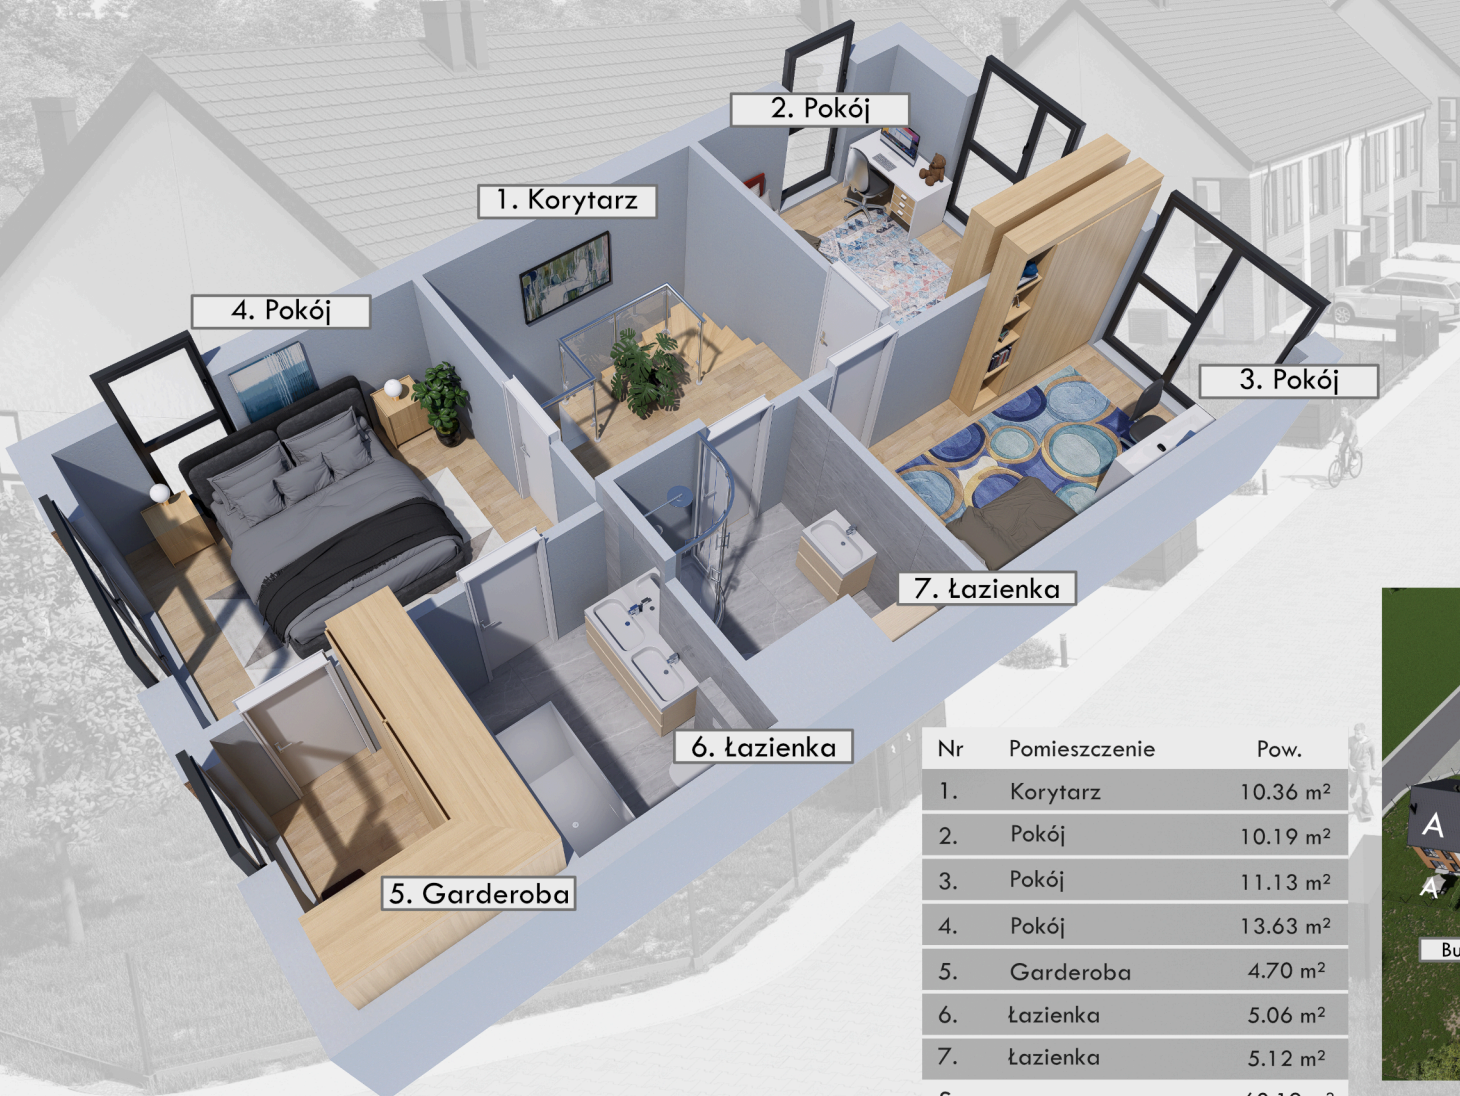

1. Korytarz

2. Pokój

4. Pokój

3. Pokój

7. Łazienka

6. Łazienka

5. Garderoba

Nr	Pomieszczenie	Pow.
1.	Korytarz	10.36 m ²
2.	Pokój	10.19 m ²
3.	Pokój	11.13 m ²
4.	Pokój	13.63 m ²
5.	Garderoba	4.70 m ²
6.	łazienka	5.06 m ²
7.	łazienka	5.12 m ²
Suma		60.19 m ²



Widok osiedla z lotu ptaka

Karta katalogowa opracowana na podstawie projektu budowlanego. W lokalach/ogrodach/podjazdach mogą wystąpić zmiany wprowadzone na etapie projektu wykonawczego. Wymiary i powierzchnie są liczone według rozporządzenia Ministra Rozwoju z dnia 11 września 2020r. w sprawie szczegółowego zakresu i formy projektu budowlanego, zgodnie z zasadami zawartymi w polskiej normie PN-ISO 9836:2022-07. Ostateczna powierzchnia zostanie obliczona na podstawie pomiaru powykonawczego, zgodnie z powyżej wymienioną normą. Aranżacja mieszkania (tj. drzwi wewnętrzne, meble, sprzęt AGD i RTV) ma charakter poglądowy i nie stanowi wyposażenia lokalu w standardzie oferowanym do sprzedaży. Pomiarów pod zakup mebli, urządzeń i wyposażenia należy dokonać z natury, po zakończeniu realizacji.